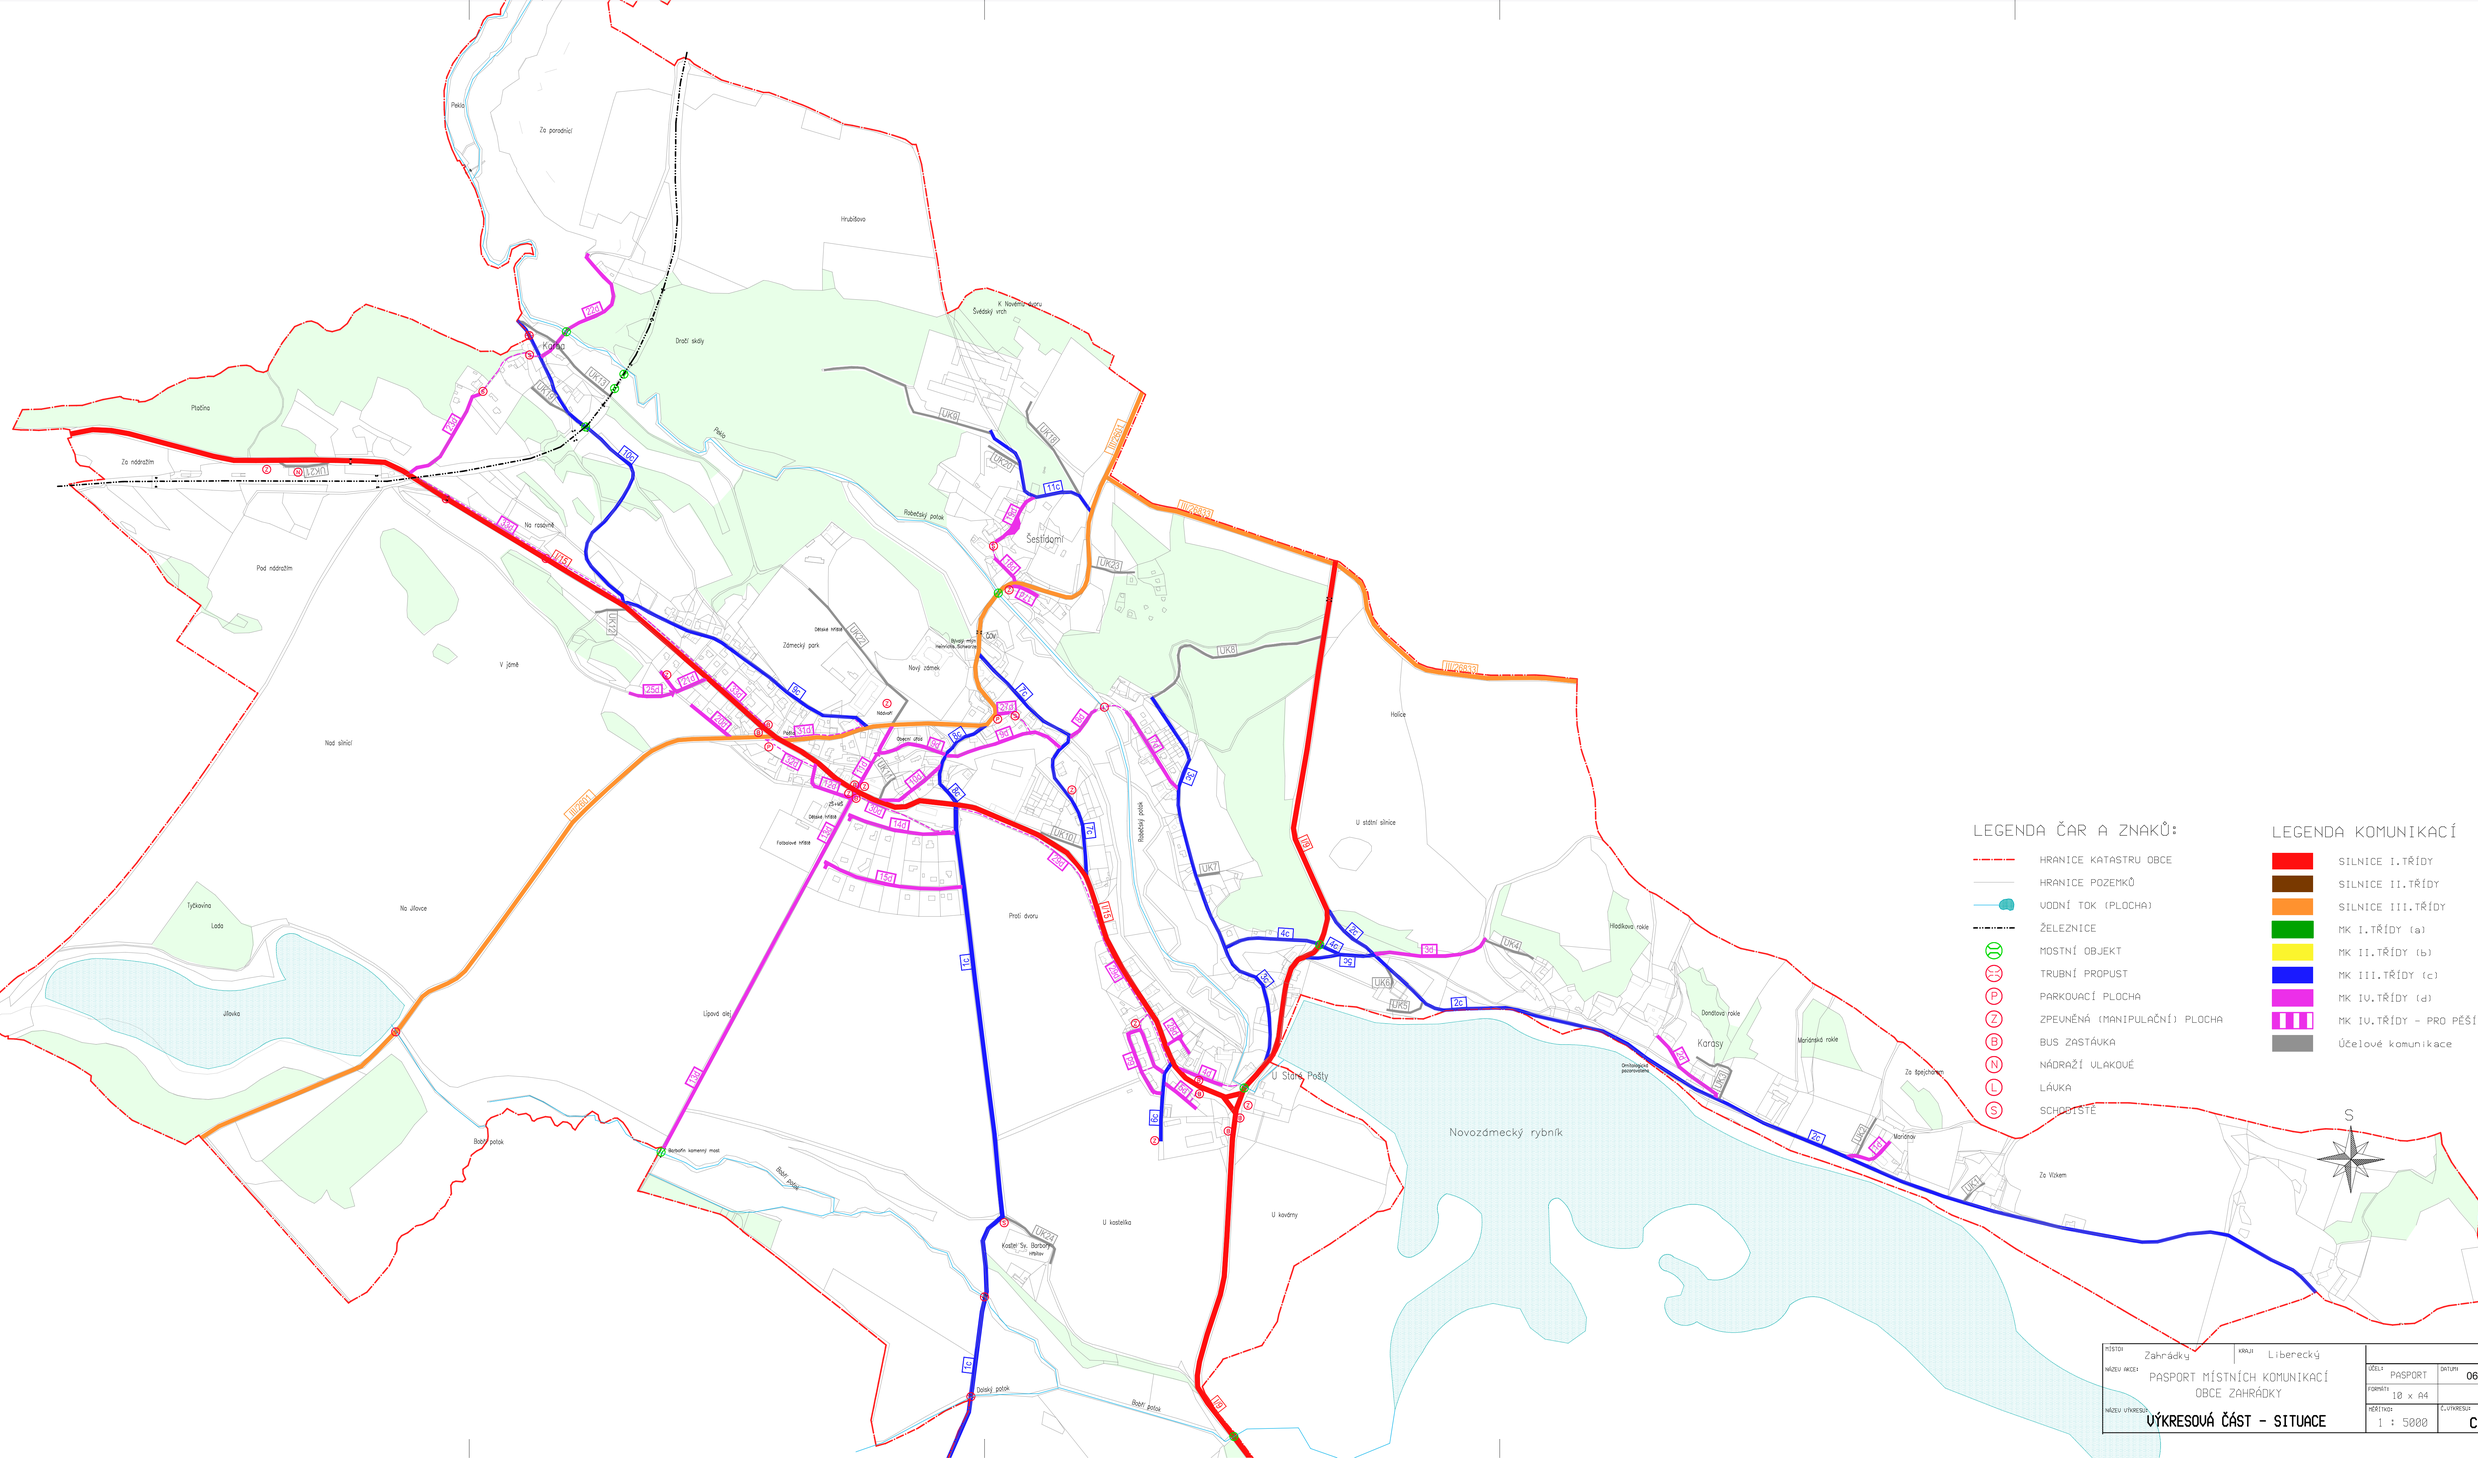


LEGENDA ČAR A ZNAKŮ:

- HRANICE KATASTRU OBCE
- HRANICE POZEMKŮ
- VODNÍ TOK (PLOCHA)
- ŽELEZNICE
- MOSTNÍ OBJEKT
- TRUBNÍ PROPUST
- P PARKOVACÍ PLOCHA
- Z ZPEVNĚNÁ (MANIPULAČNÍ) PLOCHA
- B BUS ZASTÁVKA
- N NÁDRAŽÍ ULAKOVÉ
- L LÁVKA
- S SCHODIŠTĚ

LEGENDA KOMUNIKACÍ

- SILNICE I.TŘÍDY
- SILNICE II.TŘÍDY
- SILNICE III.TŘÍDY
- MK I.TŘÍDY (a)
- MK II.TŘÍDY (b)
- MK III.TŘÍDY (c)
- MK IV.TŘÍDY (d)
- MK IV.TŘÍDY - PRO PĚŠÍ
- Účelové komunikace

MÍSTO: Zahrádky	KRAJ: Liberecký		
NÁZEV AKCE: PASPORT MÍSTNÍCH KOMUNIKACÍ OBCE ZAHRÁDKY		ÚČEL: PASPORT	DATUM: 06 2023
		FORMÁT: 10 x A4	
NÁZEV VÝKRESU: VÝKRESOVÁ ČÁST - SITUACE		MĚŘÍTKO: 1 : 5000	Č.VÝKRESU: C.1