


OBEC ZAHRÁDKY

oznamuje dle § 39 odst. 1 zákona č. 128/2000 Sb., o obcích

ZÁMĚR PRODAT POZEMEK

p.č. 700/9 v k.ú. Zahrádky u České Lípy, část o výměře 500 m².

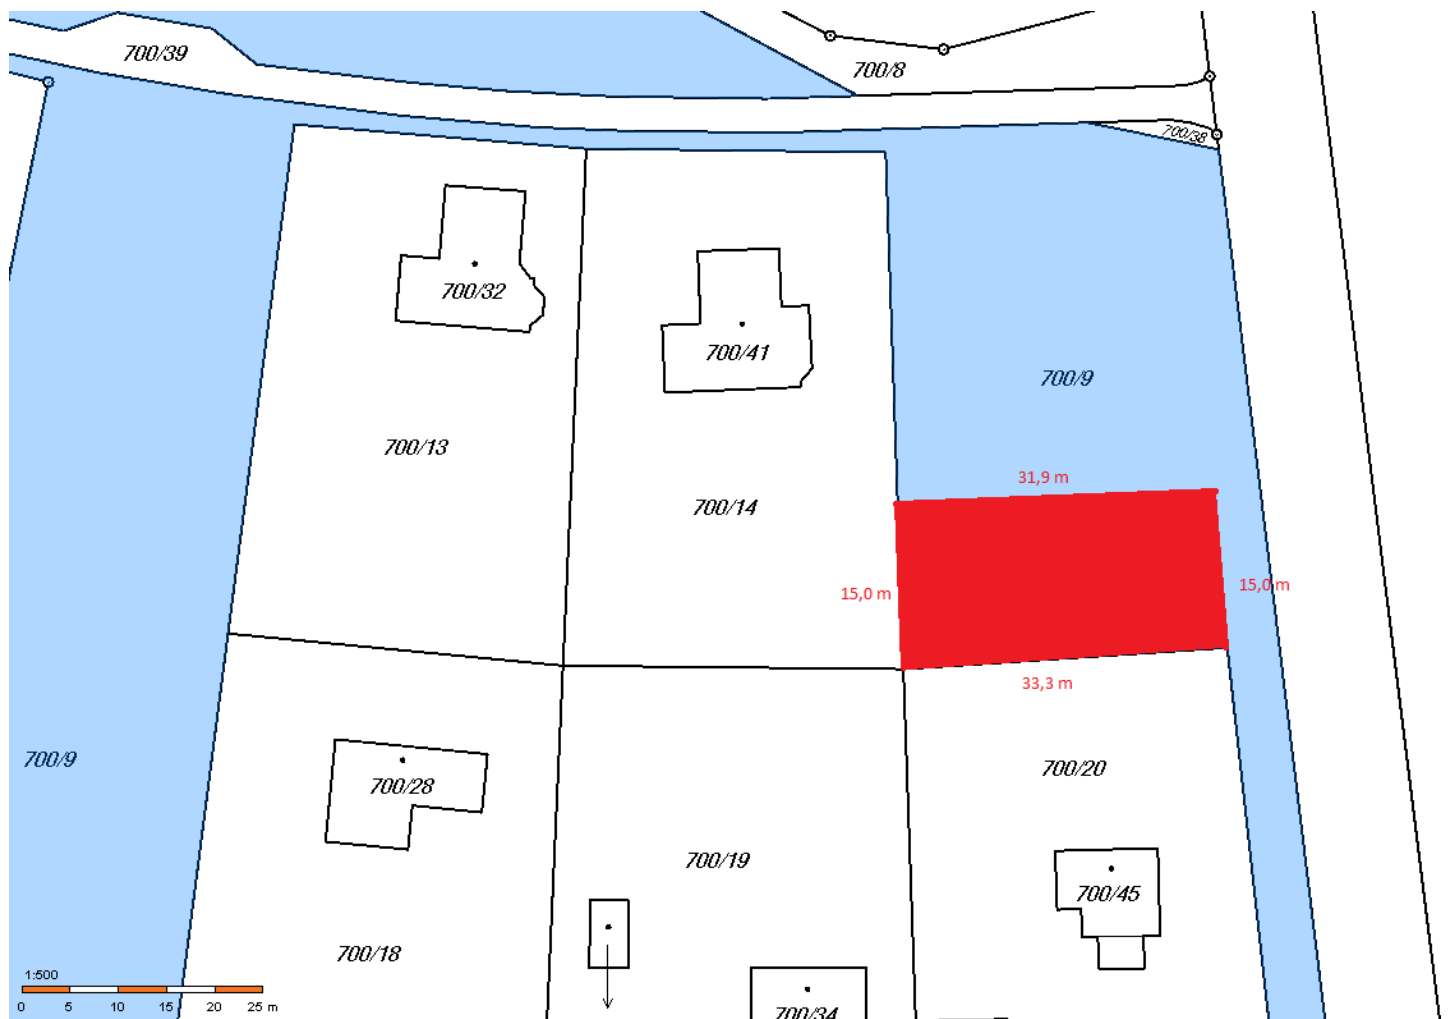

Ladislav Chvojka
starosta

Vyvěšeno dne:

Sejmuto dne: